
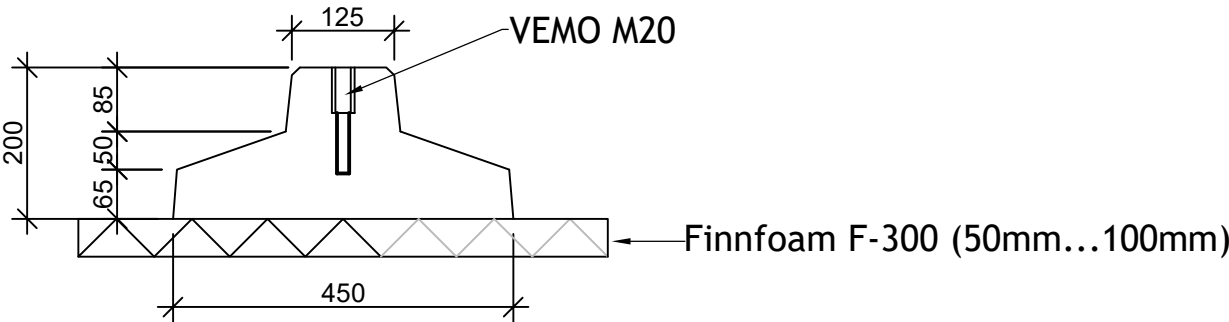


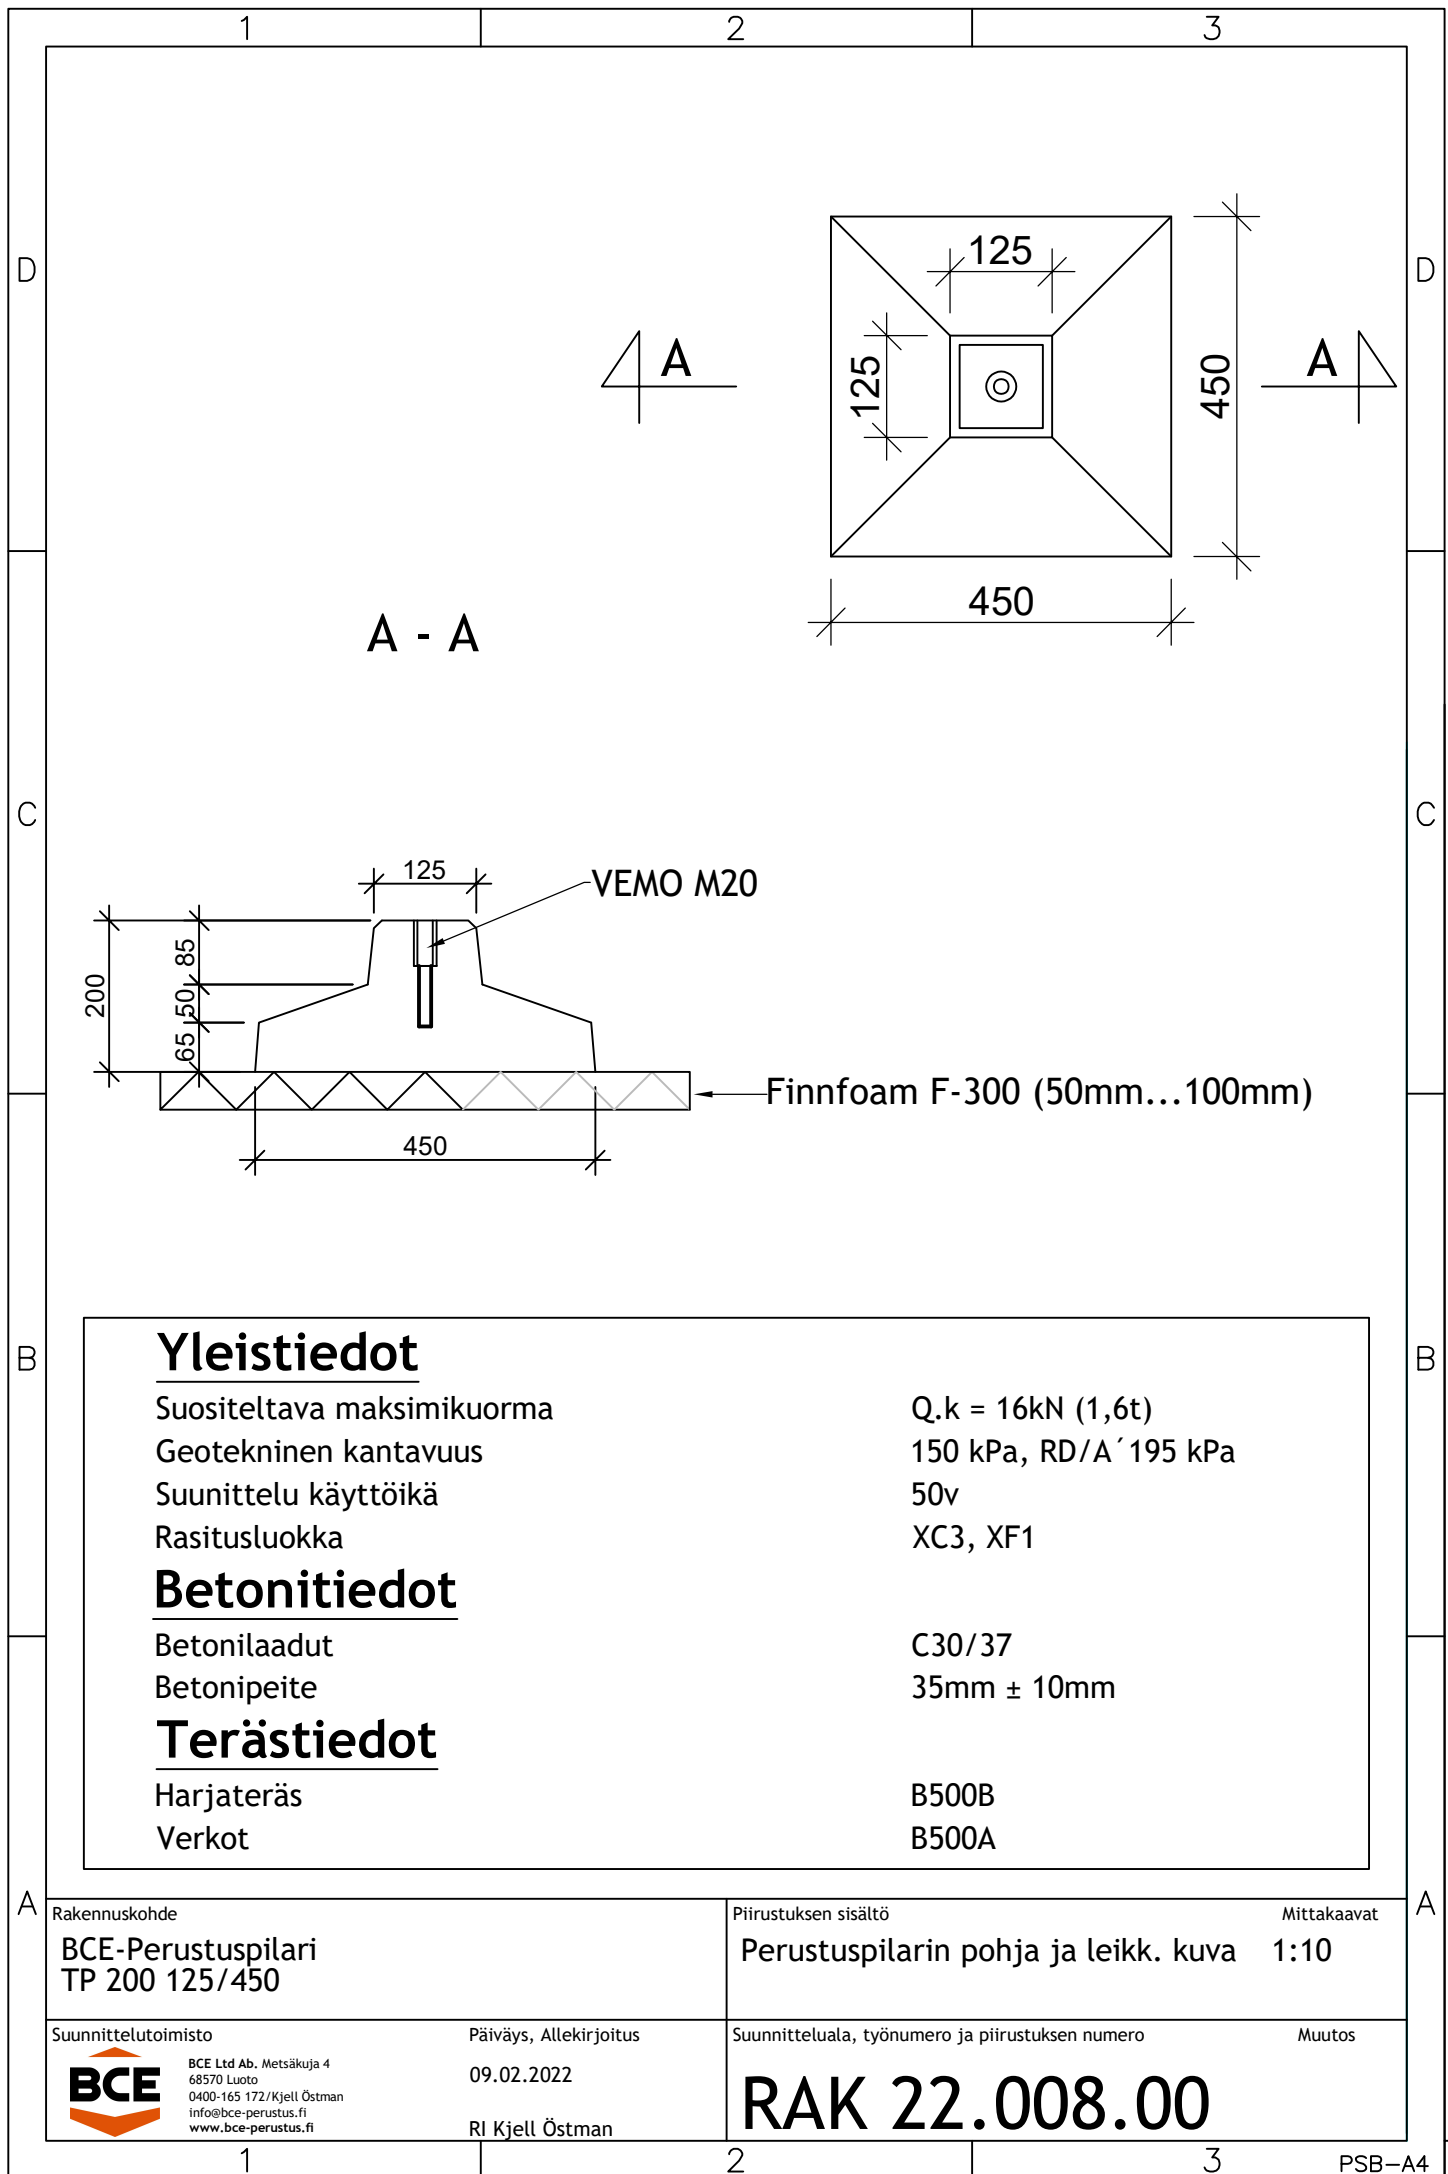

Yleistiedot	
Suosittelava maksimikuorma	Q.k = 16kN (1,6t)
Geotekninen kantavuus	150 kPa, RD/A '195 kPa
Suunnittelu käyttöikä	50v
Rasitusluokka	XC3, XF1
Betonitiedot	
Betonilaadut	C30/37
Betonipeite	35mm ± 10mm
Terästiedot	
Harjateräs	B500B
Verkot	B500A

Rakennuskohde		Piirustuksen sisältö	Mittakaavat
BCE-Perustuspilari TP 200 125/450		Perustuspilarin pohja ja leikk. kuva	1:10
Suunnittelutoimisto	Päiväys, Allekirjoitus	Suunnitteluala, työnnumero ja piirustuksen numero	Muutos
BCE BCE Ltd Ab, Metsäkuja 4 68570 Luoto 0400-165 172/Kjell Östman info@bce-perustus.fi www.bce-perustus.fi	09.02.2022 RI Kjell Östman	RAK 22.008.00	